




SOLUZIONE 2
Scala 1:20

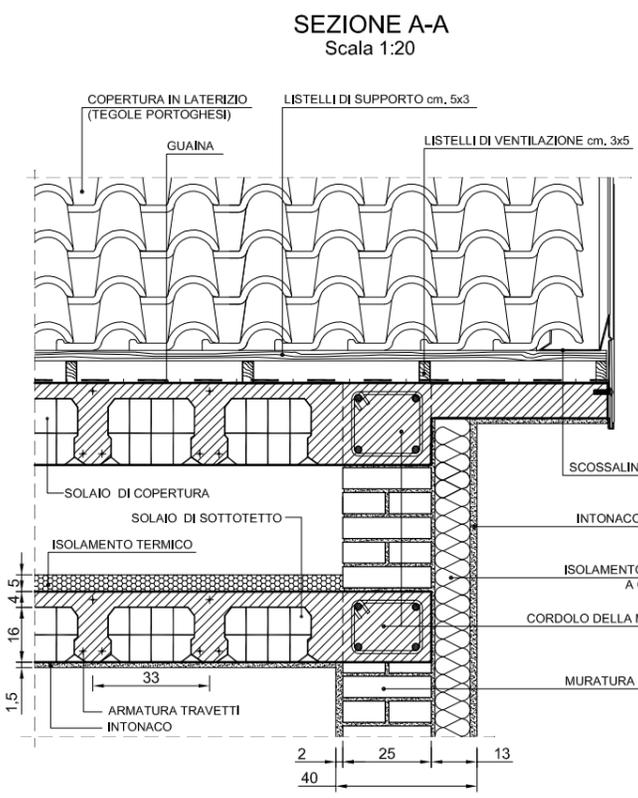


SEZIONE A-A
Scala 1:20

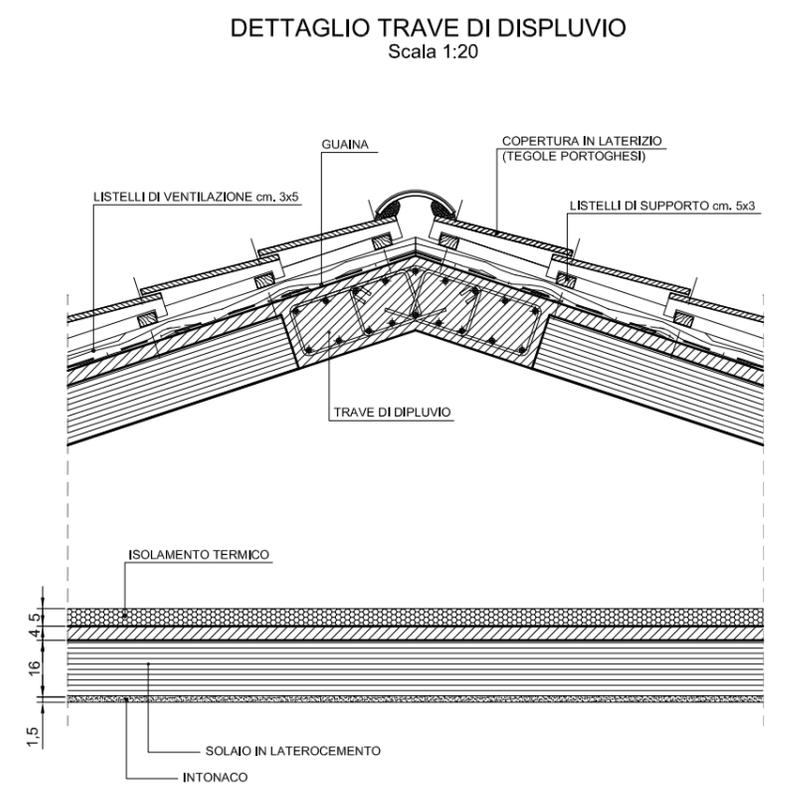

DETTAGLIO TRAVE DI DISPLUVIO
Scala 1:20

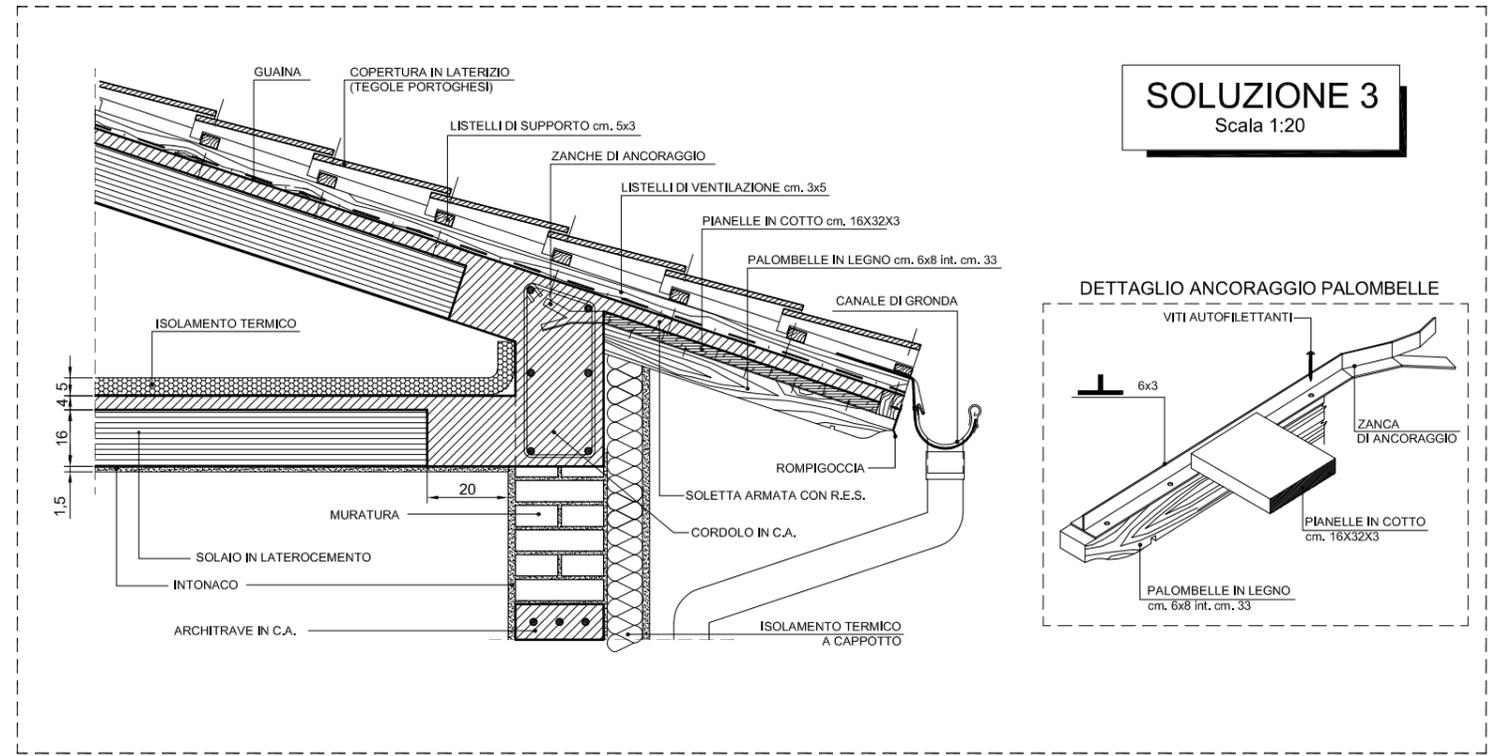

SOLUZIONE 3
Scala 1:20

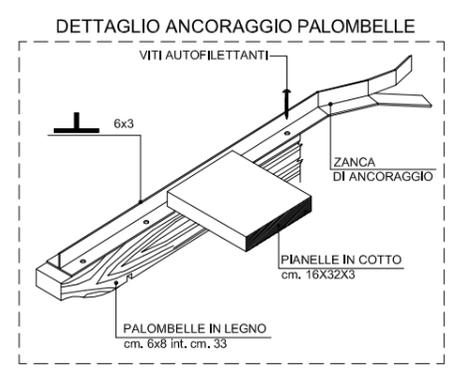

DETTAGLIO ANCORAGGIO PALOMBELLE