




PIANTA ESECUTIVA - Scala 1:50

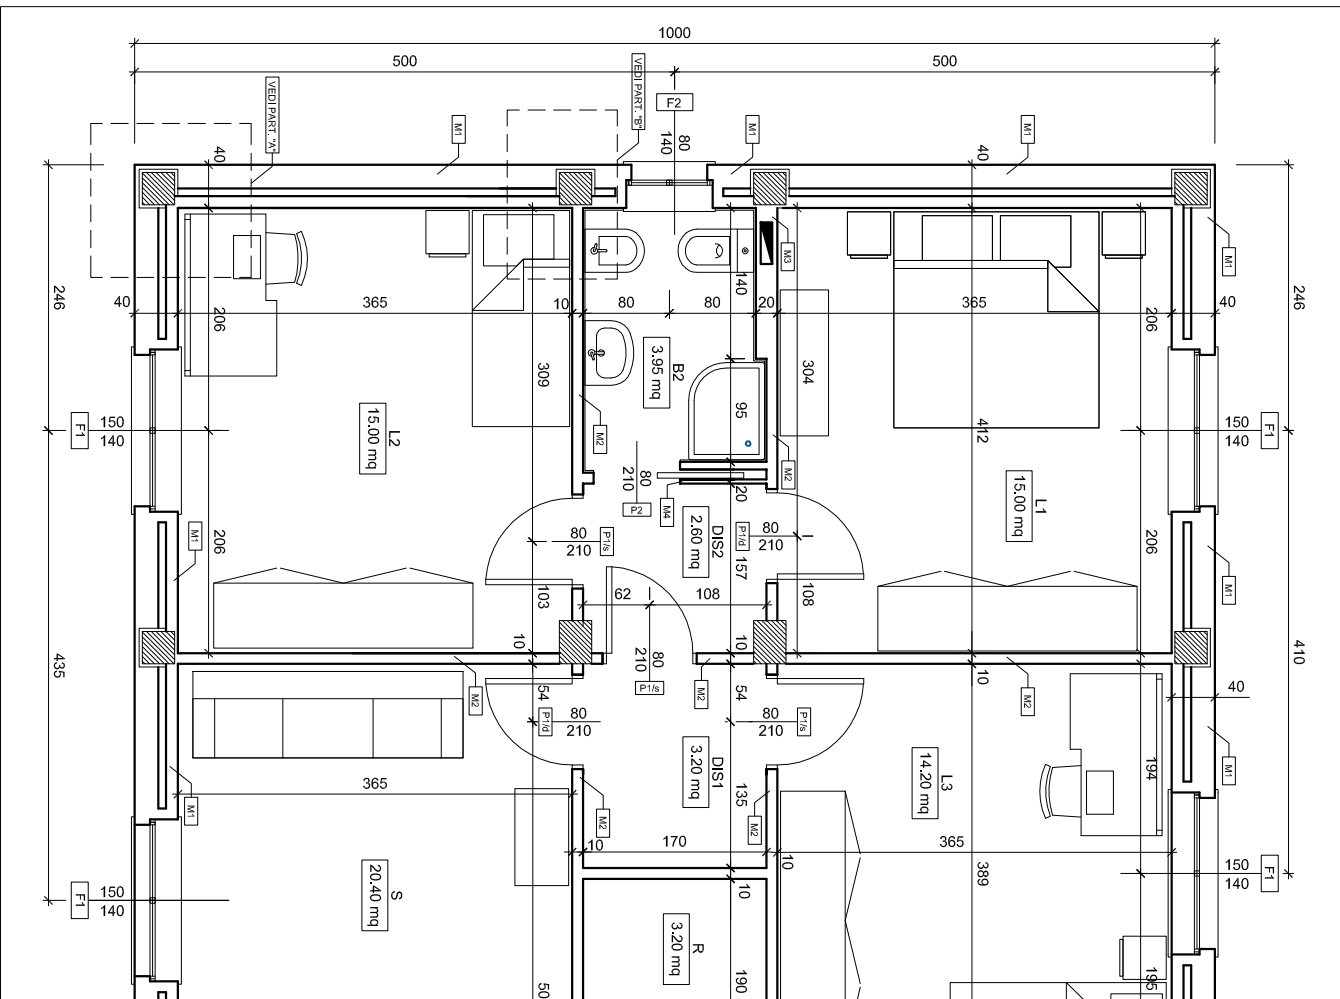

PARTICOLARE "A" - Scala 1:10

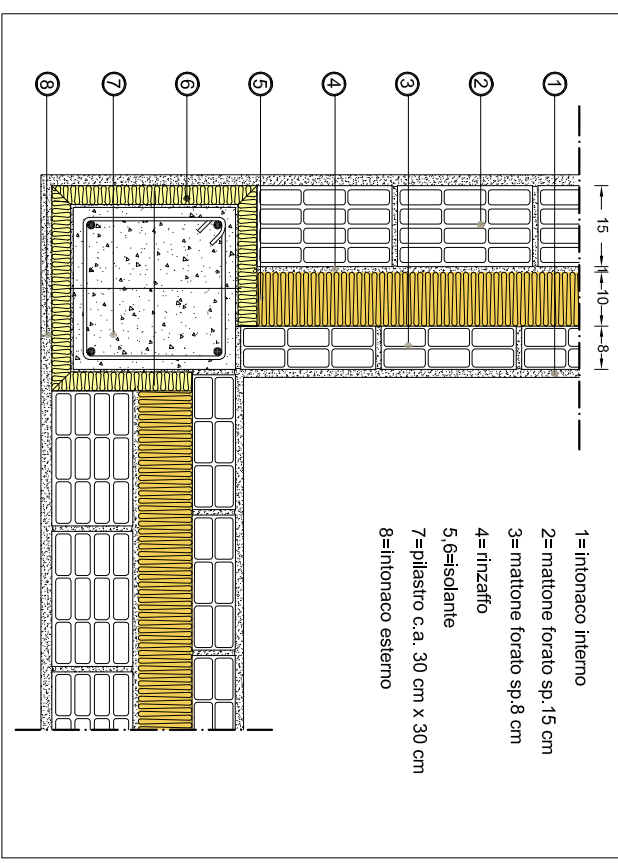

PARTICOLARE "B" - Scala 1:10

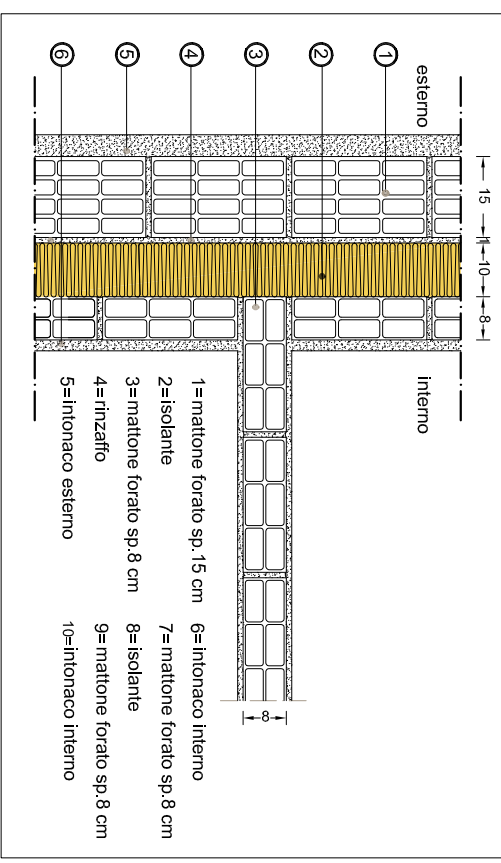

Istituto Tecnico Statale per Geometri "Guarino Guarini" - MODENA	
TAV. E1	Classe: 2 D
DISEGNO DI COSTRUZIONI	
All. geom.	
Pianta esecutiva e particolari	
Corso di: TECNOLOGIE E TECNICHE DI RAPPRESENTAZIONE GRAFICA	SCALA: var. A.S.: 2016-2017
Prof. Francesco Zanghi	ITP: Prof. Filippo Govi