




PIANTA PIANO TERRA

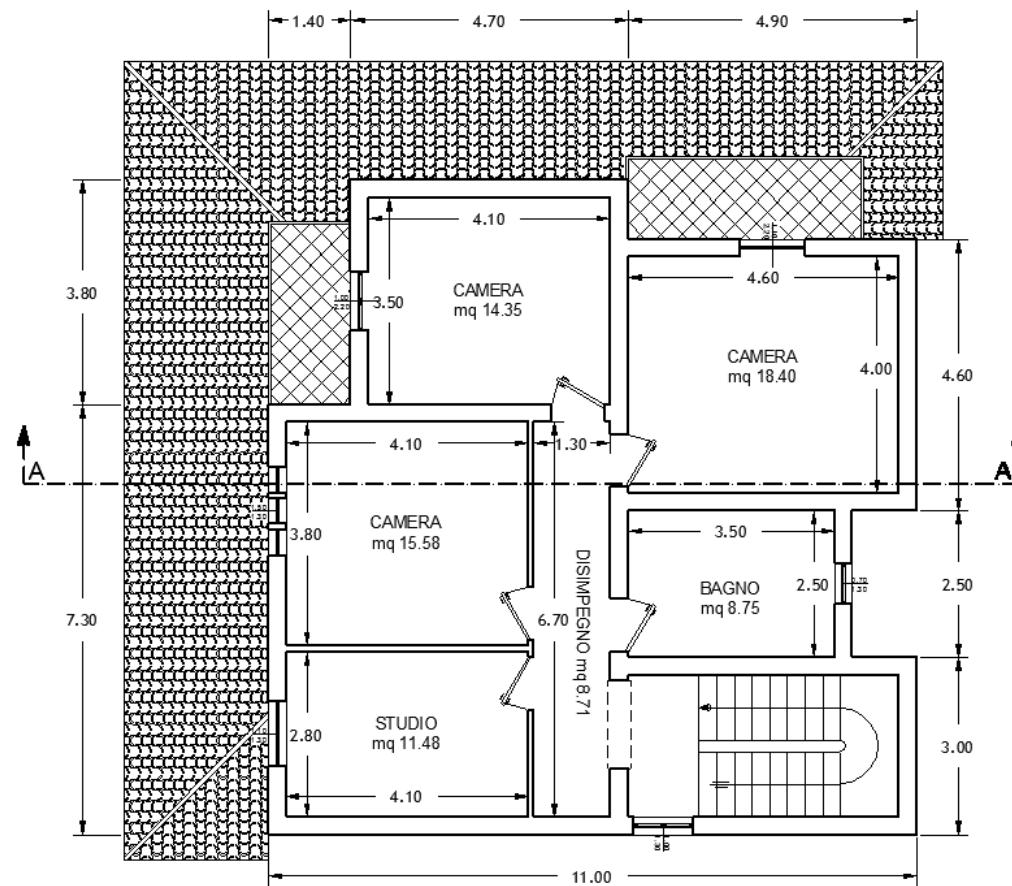


PIANTA PIANO PRIMO

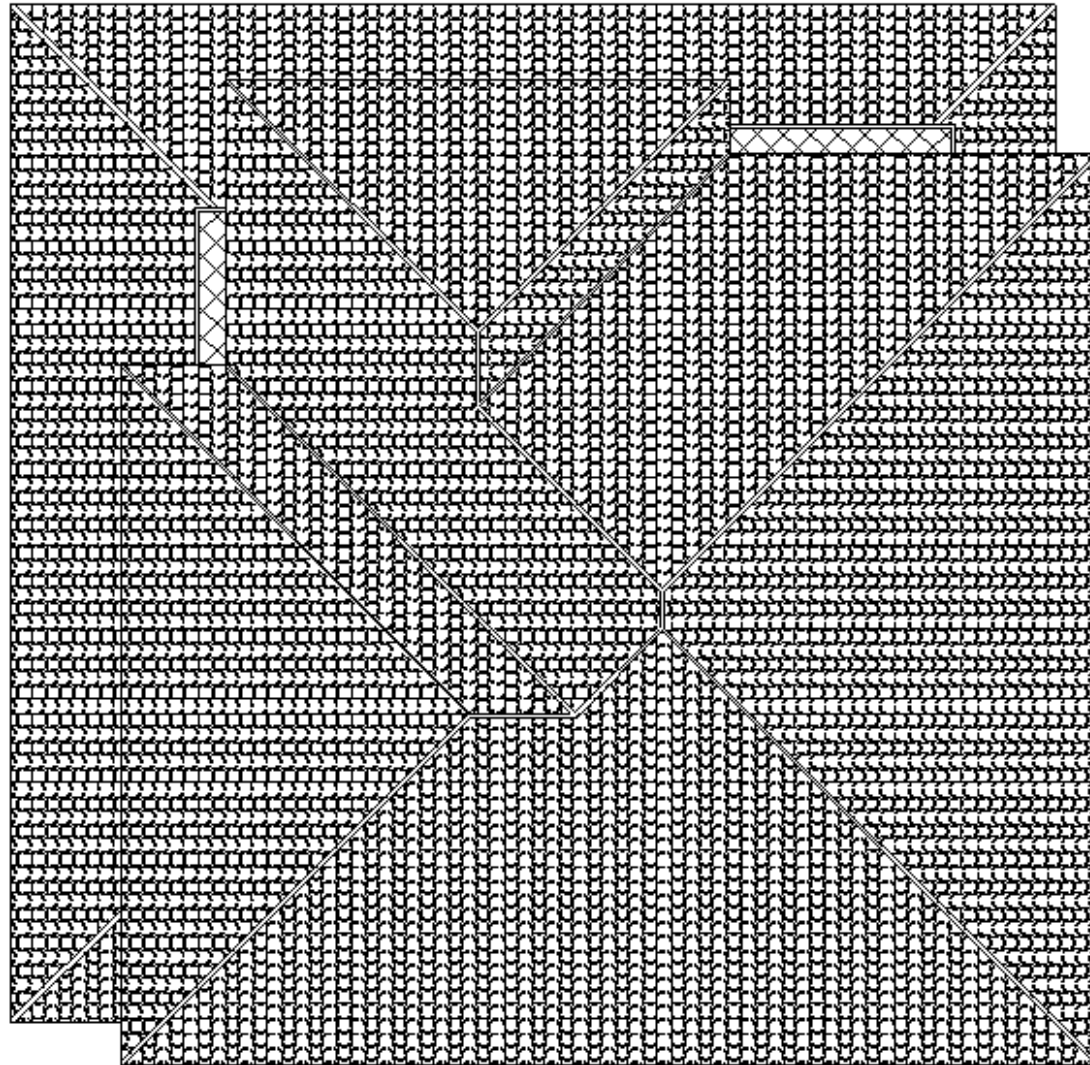


PIANTA PIANO COPERTURA

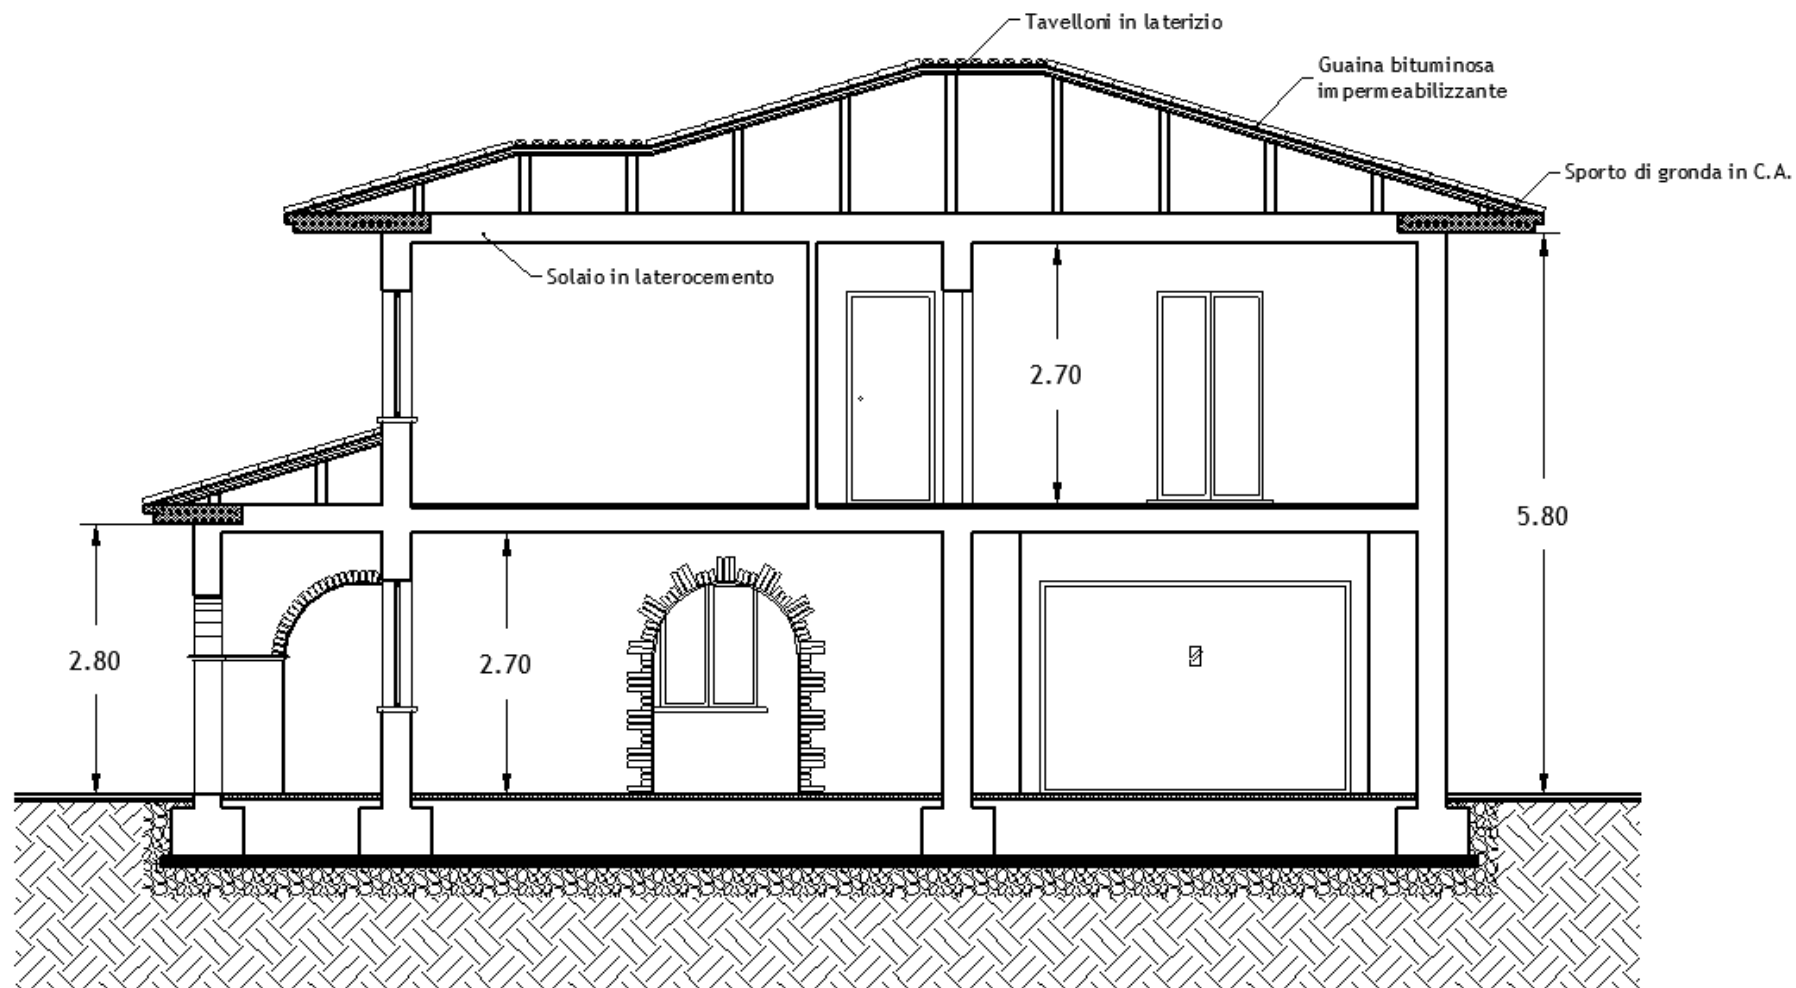


SEZIONE A-A

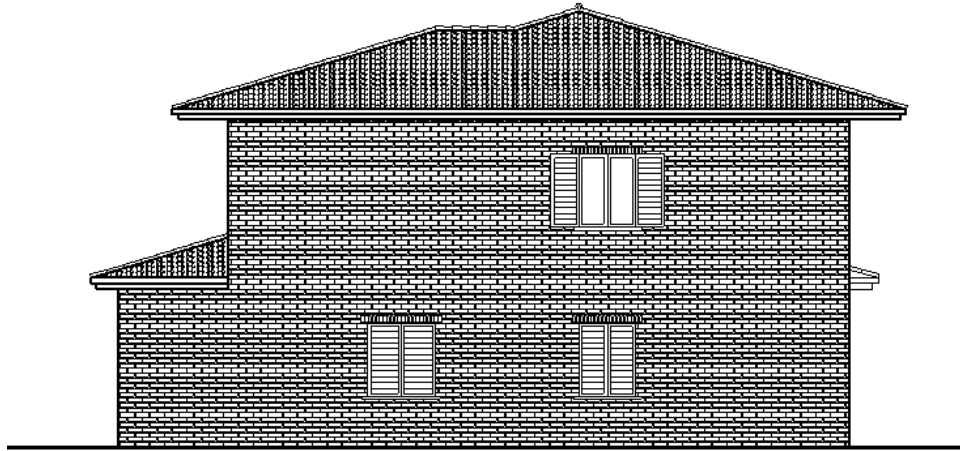


PROSPETTO NORD

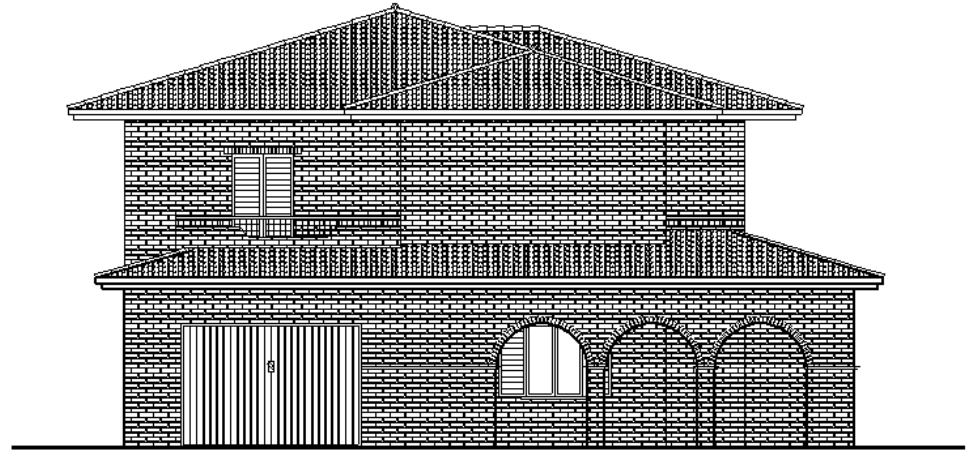


PROSPETTO SUD

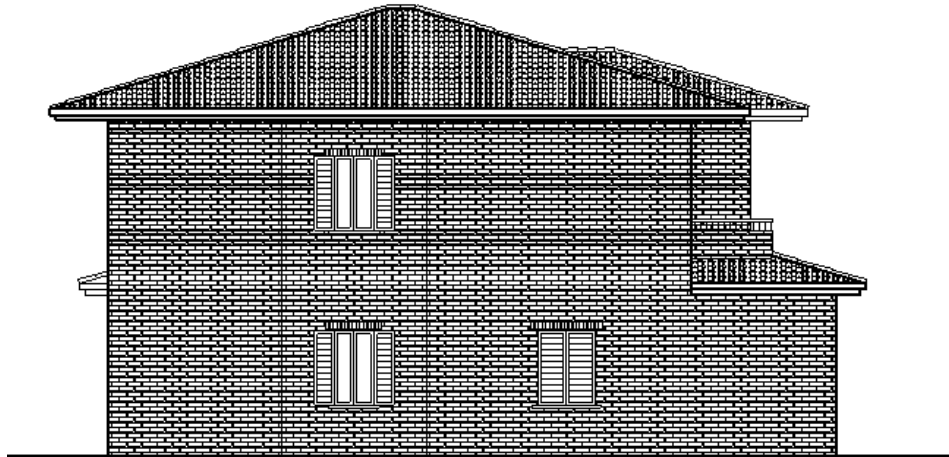

PROSPETTO OVEST

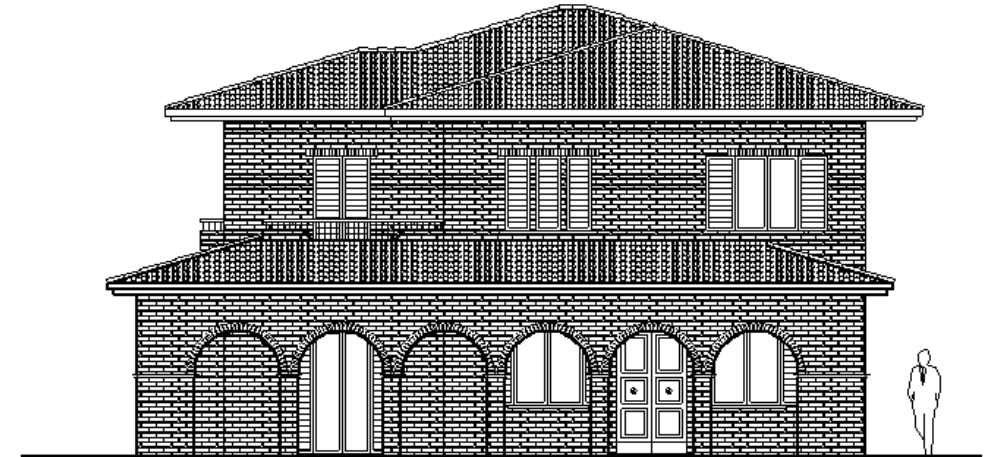

PROSPETTO EST

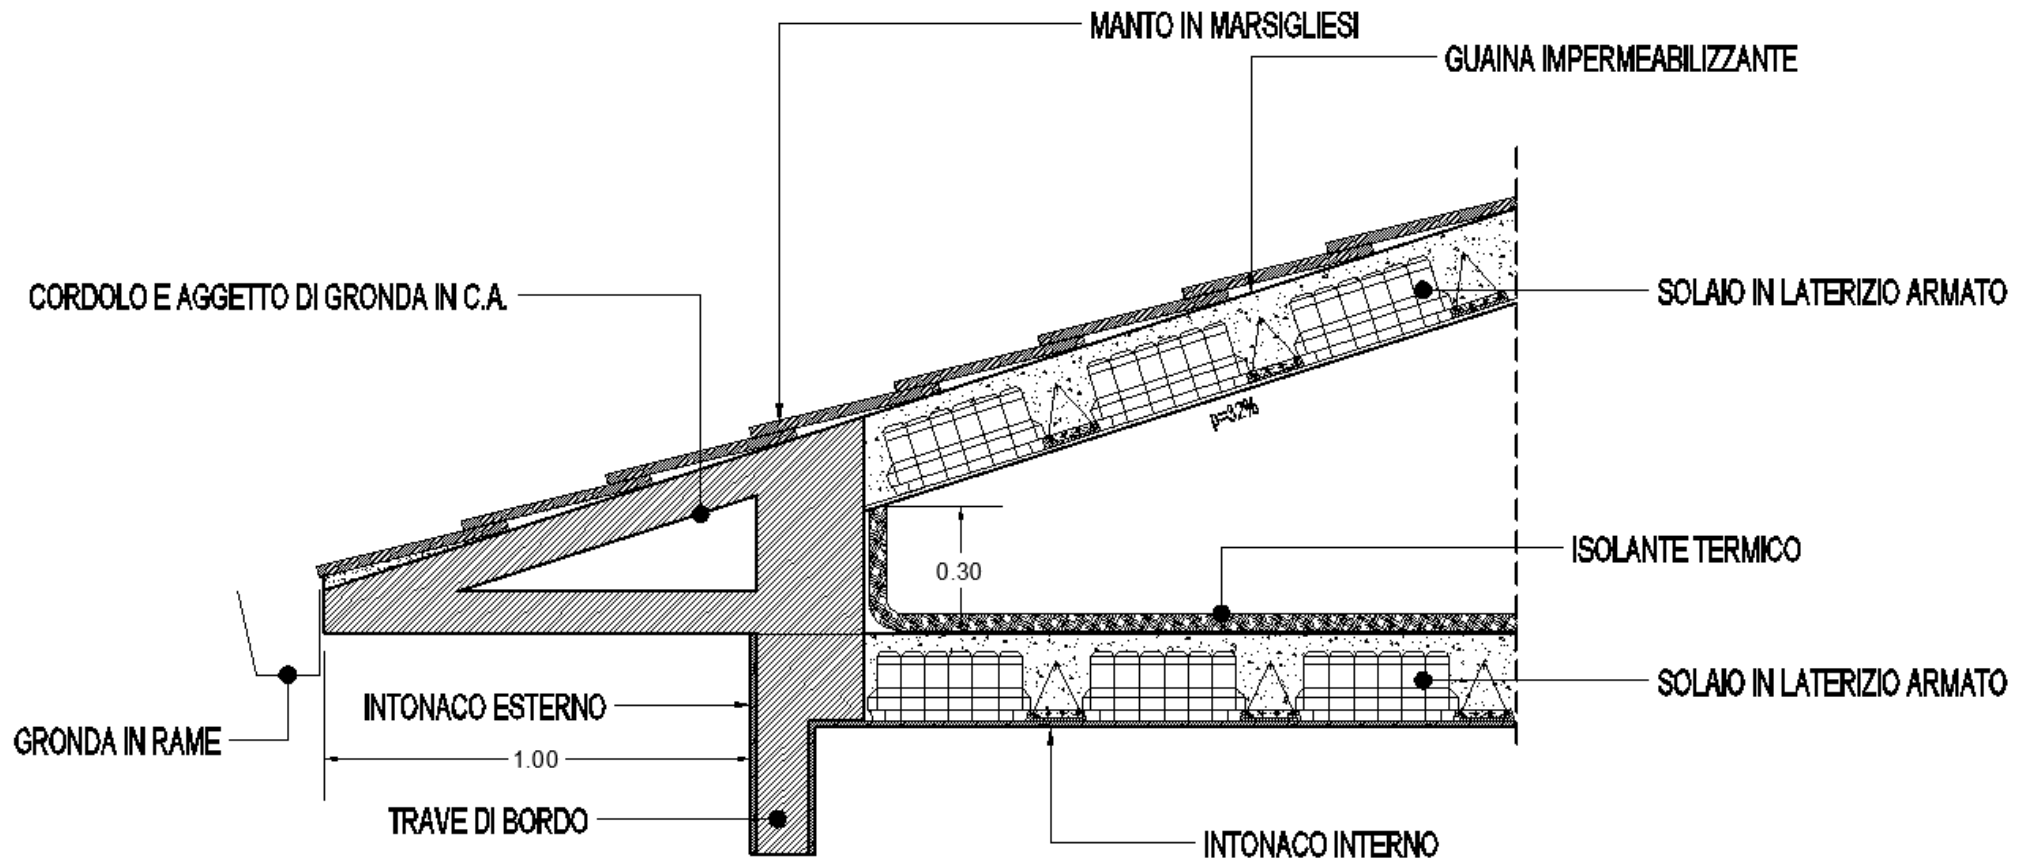

PARTICOLARE DELLA COPERTURA IN C.A. CON AGGETTO DI GRONDA
 SCALA 1/20

PARTICOLARE TIPO DEL CORNICIONE DEI TETTI CON FALDA A SPIOVENTE

