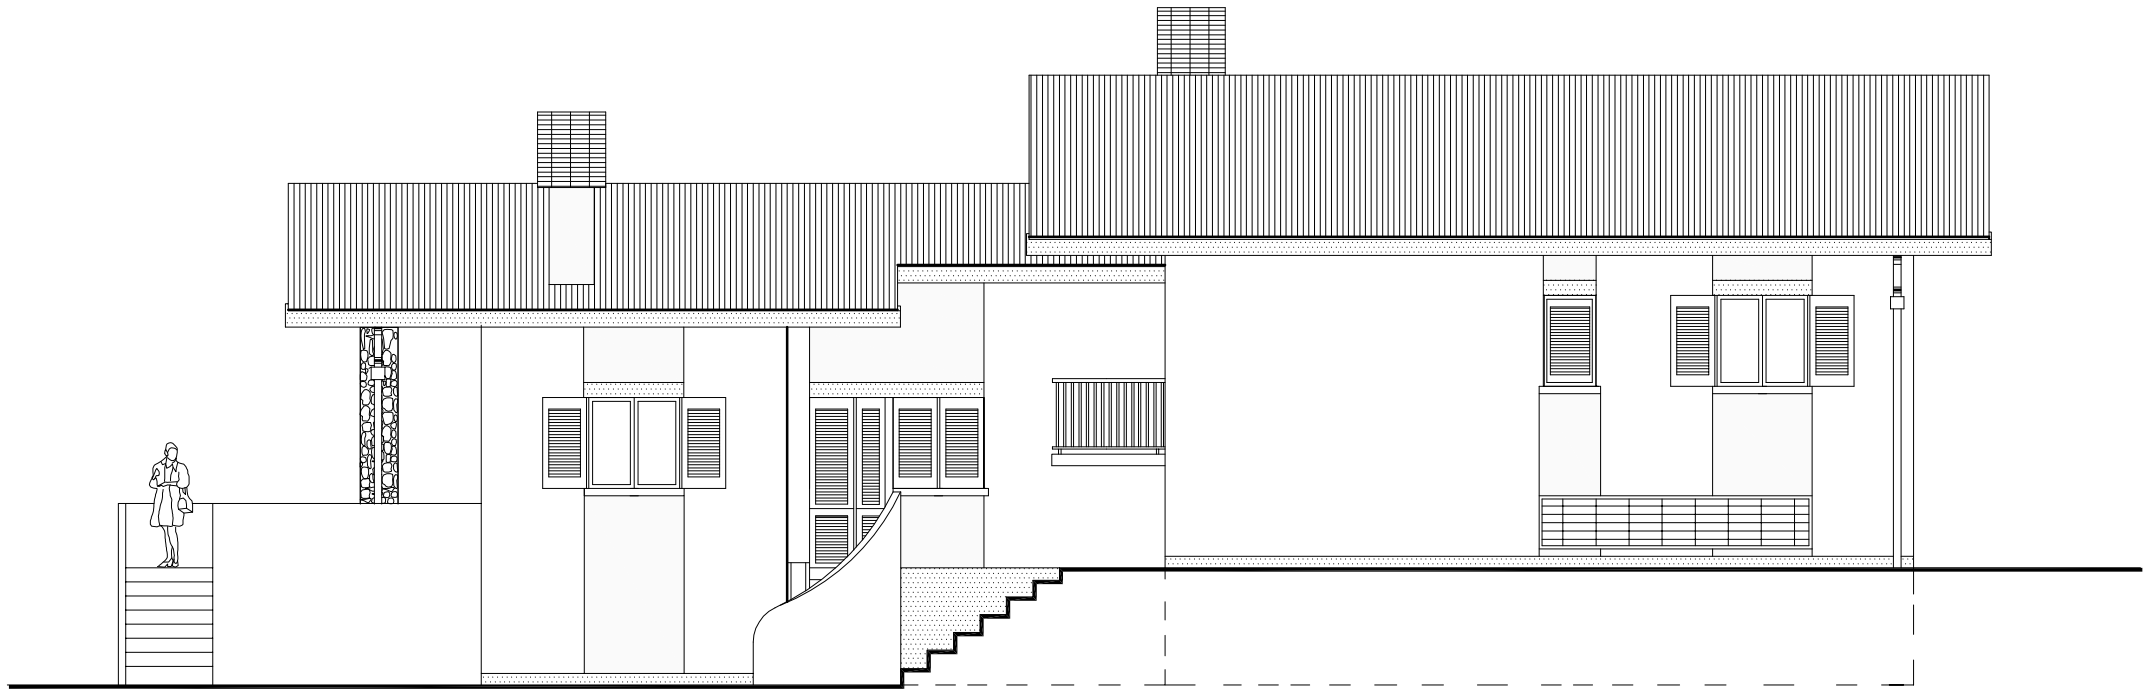

PROSPETTO NORD

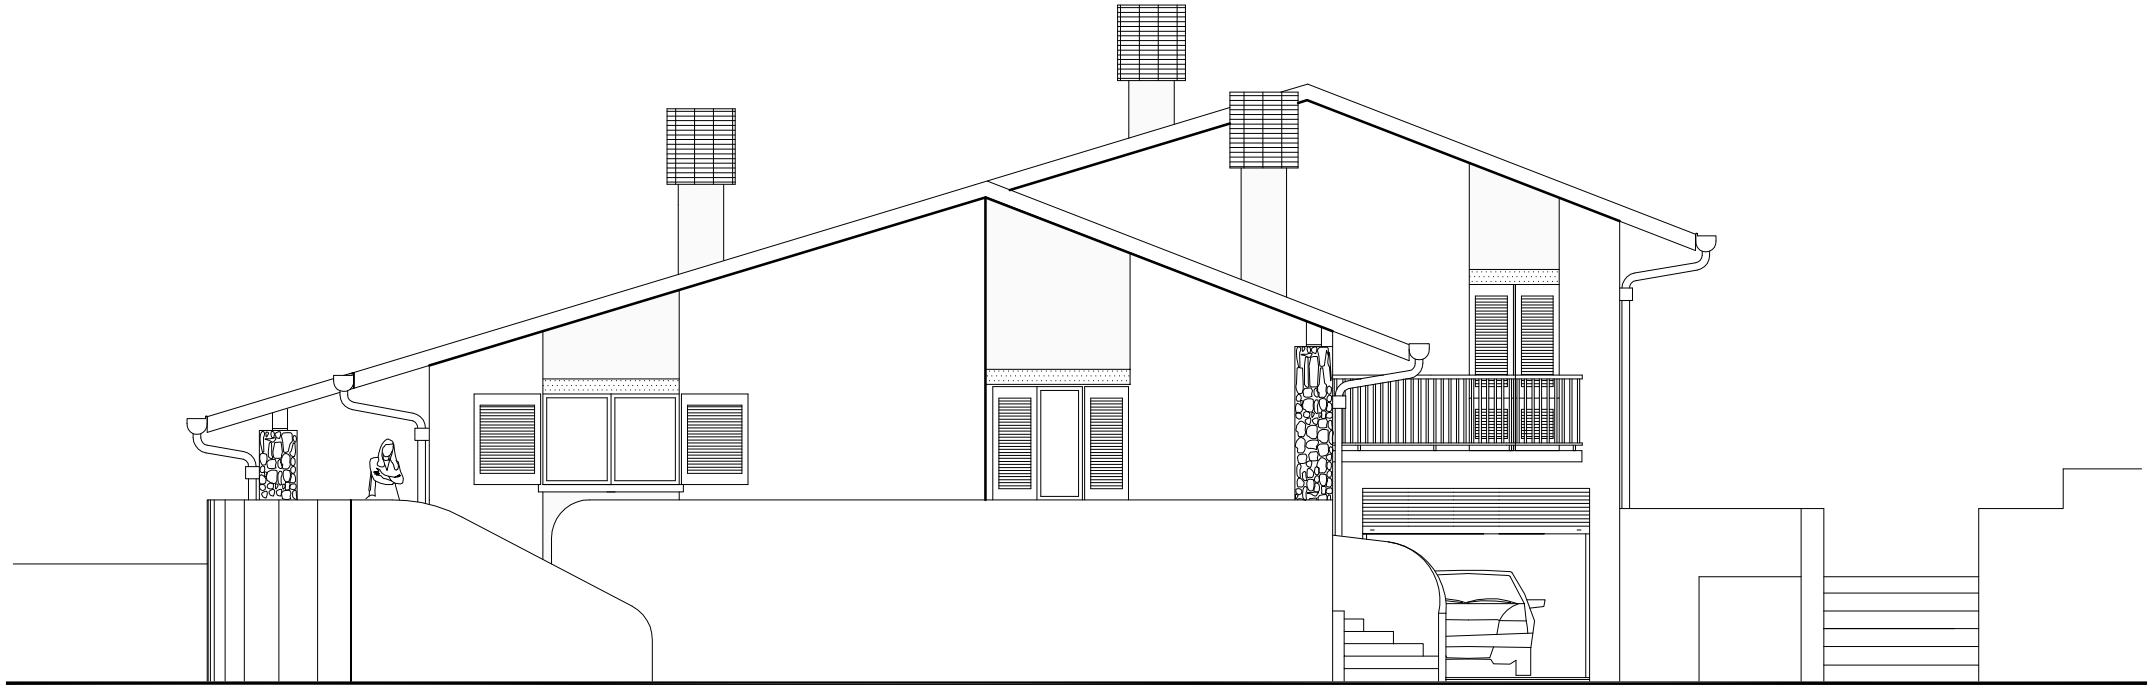

PROSPETTO EST

Istituto Tecnico Statale per Geometri "Guarino Guarini" - MODENA		
TAV. 3	ESERCITAZIONE N°3	Classe: 2 A
	Prospetti	SCALA: 1:100 / A.S.: 2011-2012
	Corso di: Tecnologie e tecniche di rappresentazione grafica	Prof. Francesco Zanghì