



# SOLUZIONE 1

Scala 1:20

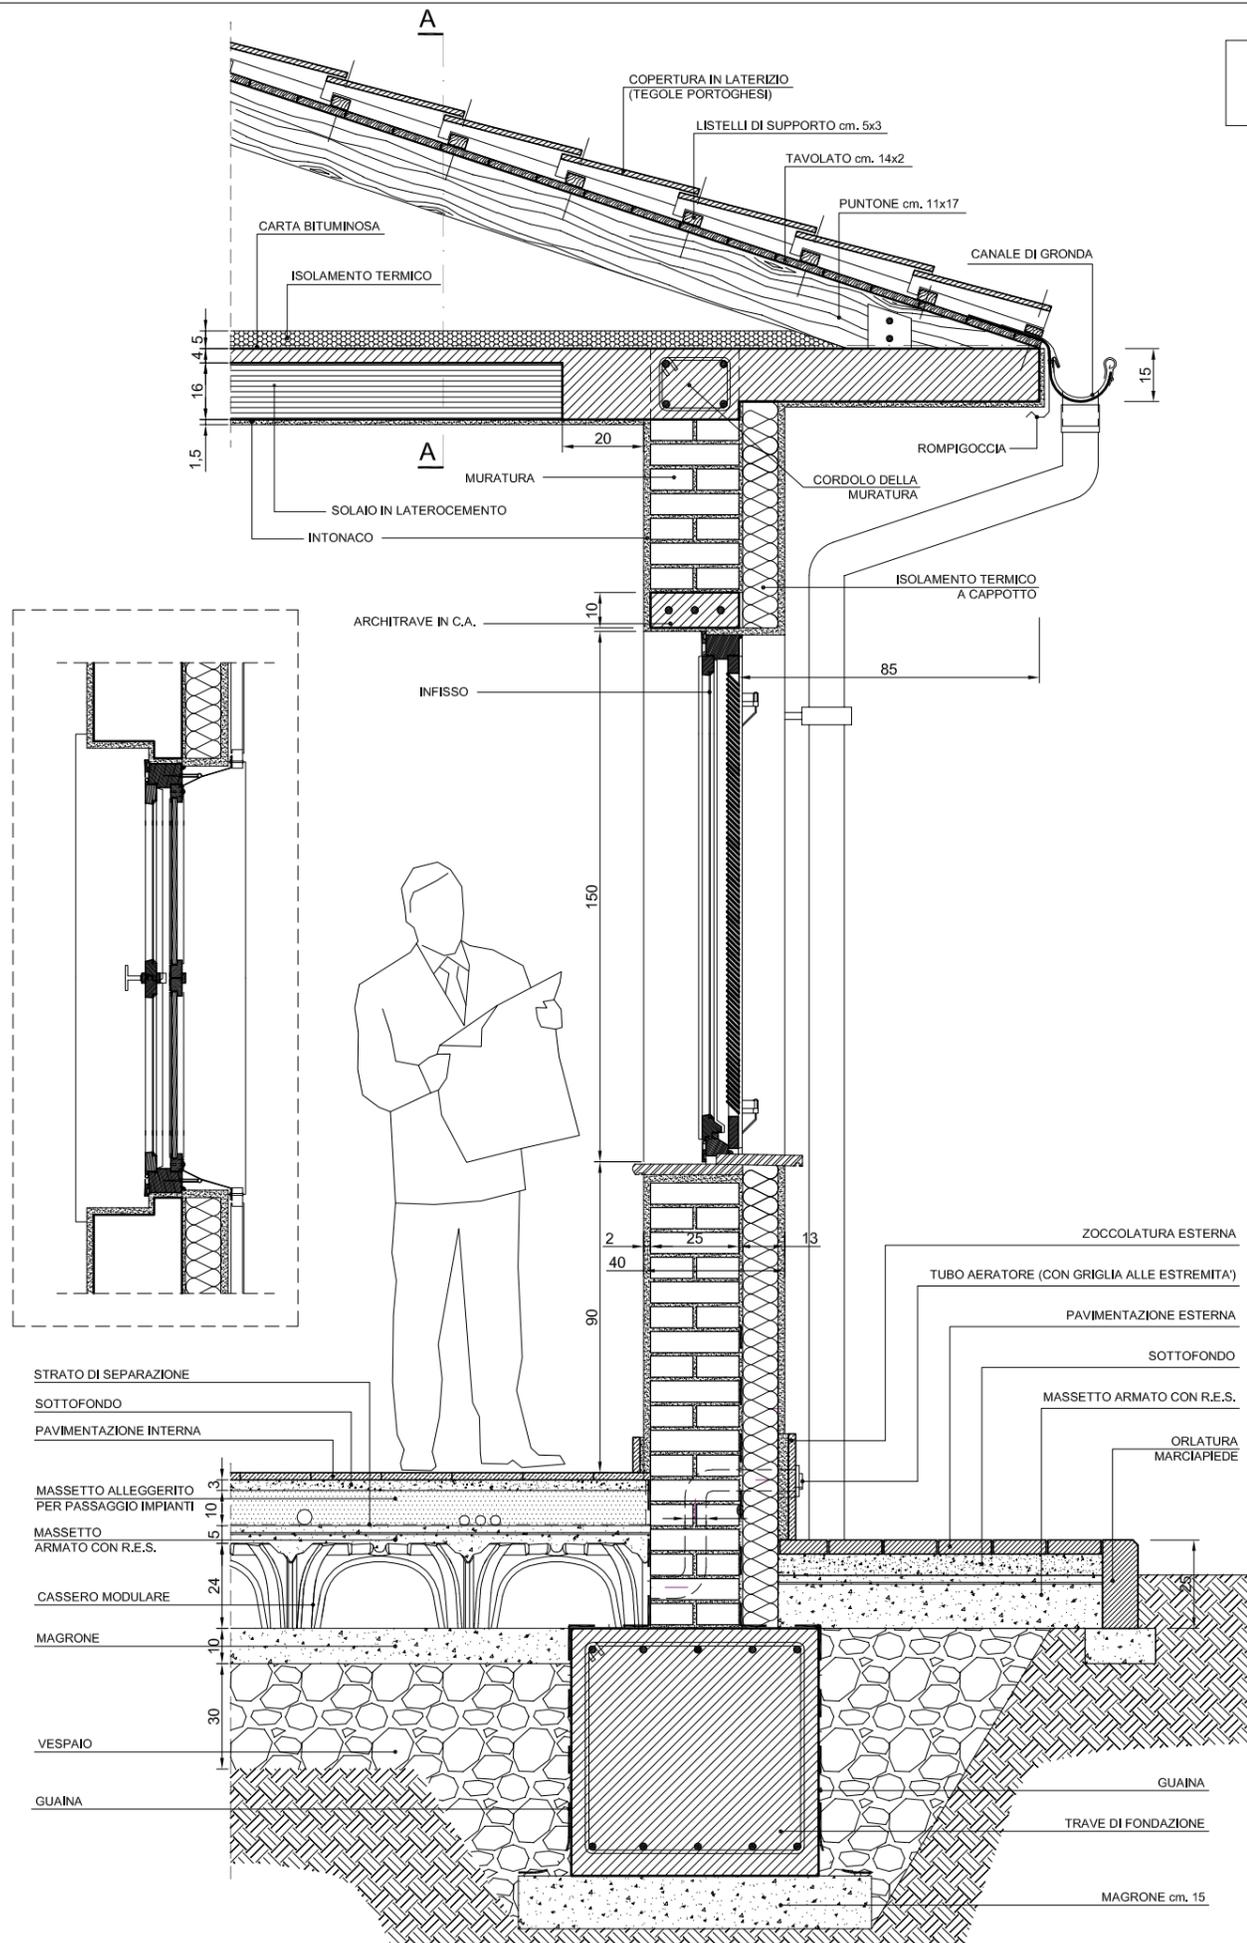

## SEZIONE A-A

Scala 1:20

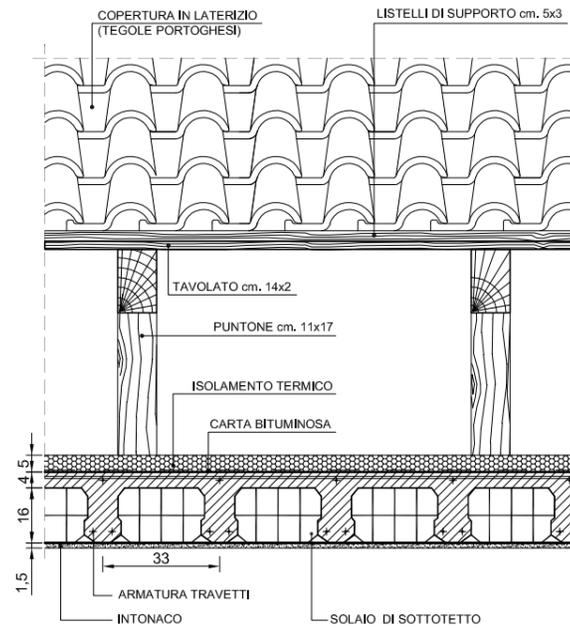

## DETTAGLIO TRAVE DI COLMO

Scala 1:20

